




CORTE 01-01

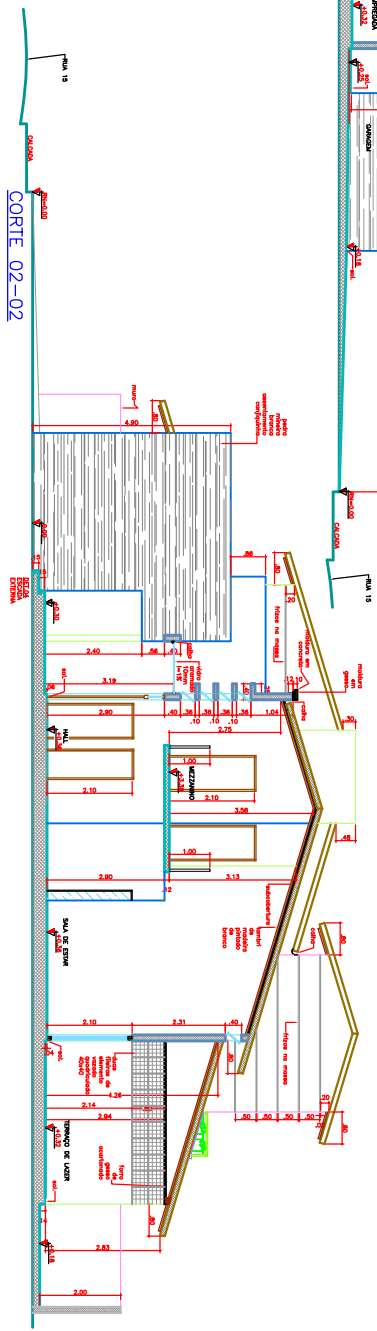

CORTE 02-02

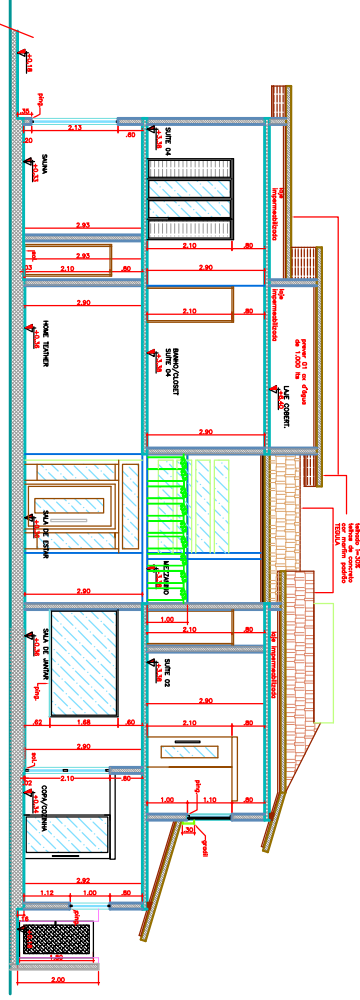

CORTE 04-04

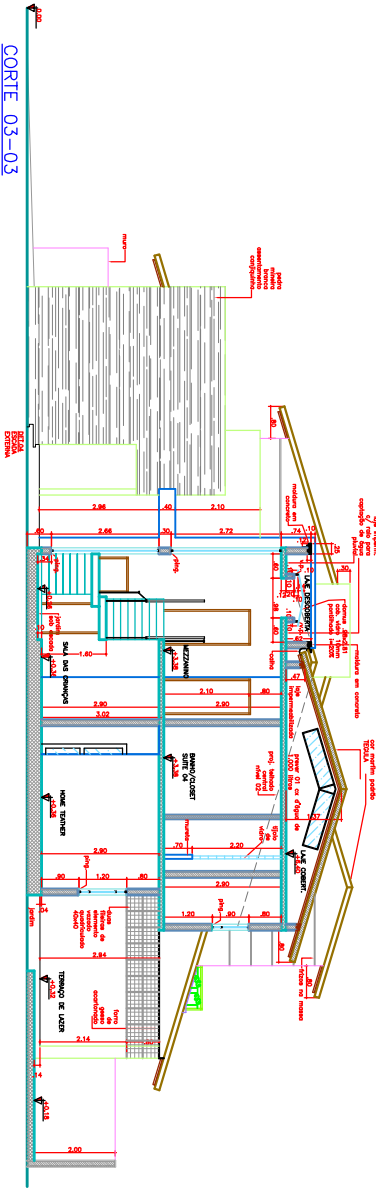

CORTE 03-03

AKcessível
arquitetura

RESIDÊNCIA UNIFAMILIAR

03¹²

PROJETO: MARCOS E GRACIELA
LOCAL: CONDOMÍNIO VILLAGE DO CERRAJÃO
CIDADE: RONDONÓPOLIS - MT

RODA

EXECUÇÃO
CORTES 1-1/2-2/3-3/4-4

ARQUITETA: MARTIELLA

MAIO/2016

ESCALA

1:50

DATA

DEZ/05